# תל-חי דרום, כפר סבא

## מצב קיים

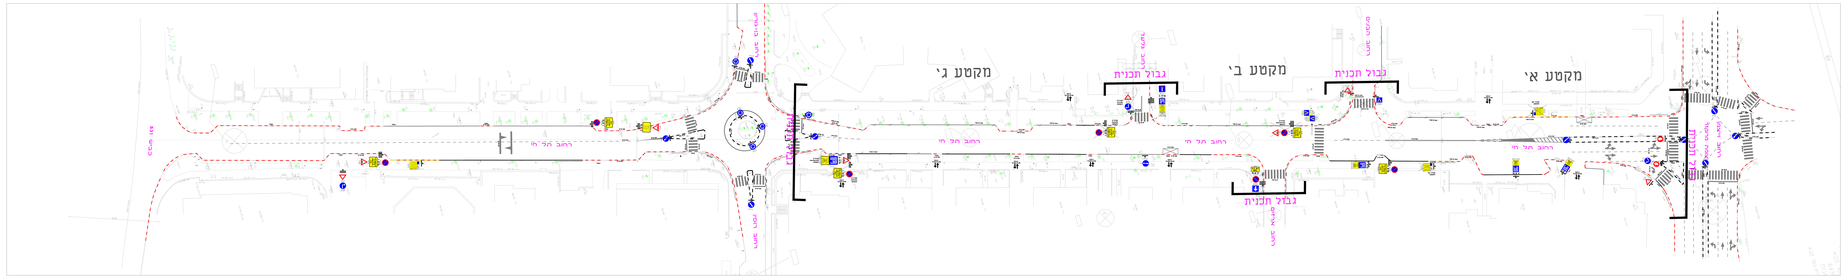


## מצב מתוכנן

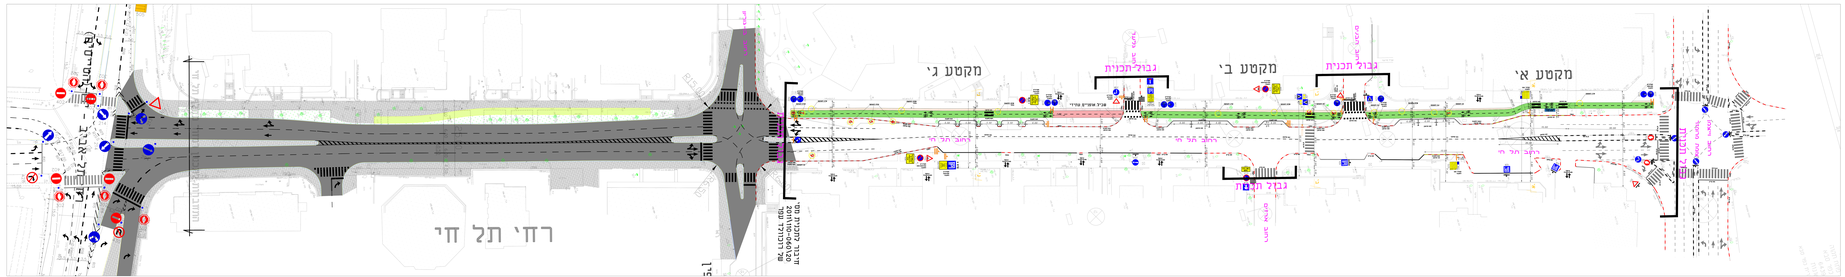


## חתכי רחוב

מקטע א'-ויצמן עד הבנים

מקטע ג'-גלעד עד בן גוריון

מקטע ב'-הבנים עד גלעד

## מאזן חניה

| | מצב קיים | מצב מתוכנן |
|---|---|---|
| מקטע א' | 16 | 16 |
| מקטע ב' | 8 | 7 |
| מקטע ג' | 19 | 13 |

## טבלת תשתיות

| מוצר | כמות |
|---|---|
| עצים להעתקה | 9 |
| שוחה להעתקה | 2 |
| שוחה להתאמת גובה | 2 |
| ארון תשתיות להעתקה | 3 |
| עמוד תאורה להעתקה | 2 |
| תמרור להעתקה | 12 |
| תמרור להצבה | 25 |

מקרא

| | | |
|---|---|---|
| 3 | | |
| 2 | | |
| 1 | הוכרת אגף התנועה | 24.01.19 |
| עדכון | תאור העדכון | תאריך |

תרשים סביבה

שם הפרוייקט:
תל-חי דרום, כפר סבא

מס. תכנית: PC-1002-16-1330
שם תכנית: תכנון שביל אופניים
מס שכב: -----
קנ"מ: 1:250
תכנון עבור: אגף התנועה עיריית כפר-סבא

| לעיון | לאישור | לביצוע |
|---|---|---|
| | ■ | |

מגן אדריכלים
מגן מהנדסים בע"מ
מיסים מסחריים-דירות, רכבים 077-4628850
רח' מגדל, רח' הלל 7, עמק יזרעאל 6903201
מגן@מגן.co.il

תכנון: צליל סלמאן
בדק ואישר: שי מורן
תאריך: 24.01.19
מס' נליון: כמות נליונות:
1 1

מודפס בתאריך:
מודפס ע"י:

הערה:הנכון מודאר על כל הדוח, על המבצע לבדוא מיד למתכנן על כל סטיה בנתוניה.
אין לשדוד בכמה, על המתכנן.