| מס' | תאריך | מהות השינוי |
|---|---|---|
| 1 | 17.11.21 | אישור ראשון |

| מס' | תאריך | מהות השינוי |
|---|---|---|
| 1 | 17.11.21 | אישור ראשון |

הערות

הפרוט המצורף ביצוע ע"י חברת המקצועית הנמנה בטבלת הפרויקטים בחוברת הנדרשים הראשי

| | |
|---|---|
| עיון | ○ |
| מוכן | ○ |
| בוצע | ● |

חברת נתיבי איילון בע"מ
תל אביב יפו
AYALON HIGHWAYS CO. LTD.
TEL - AVIV ISRAEL

PROJECT כפר סבא
הנדסה לתחבורה ציבורית

PLAN פרופילי קידוח עבור תשתית בזק
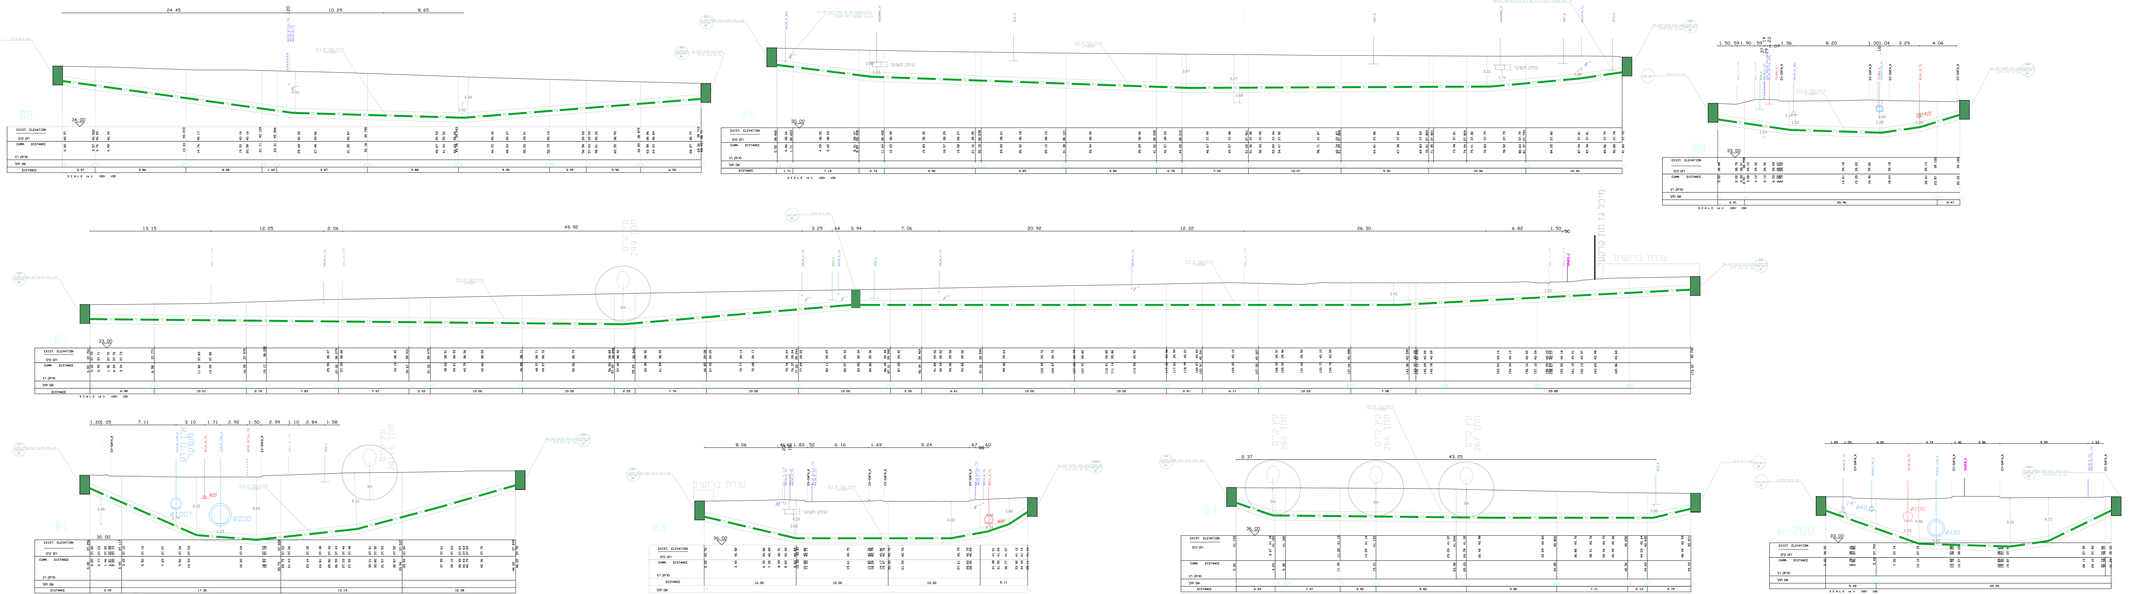
| | | |
|---|---|---|
| ARCHITECT | | CLIENT |
| CONSULTANTS | אדריכלים ומתכננים בע"מ<br>ARCHITECTS & CONSULTING ENGINEERS LTD.<br>9 Rehov Shaul Hamelech, Tel Aviv 6492807, Israel | |
| PREPARED BY | מכון הנדסה בע"מ | |
| DRAWN | | SCALE 1:100 |
| DESIGNED | | DATE |
| SHEET | 6278-16-14-SCK - REDWG | 950x2400mm |