



180°

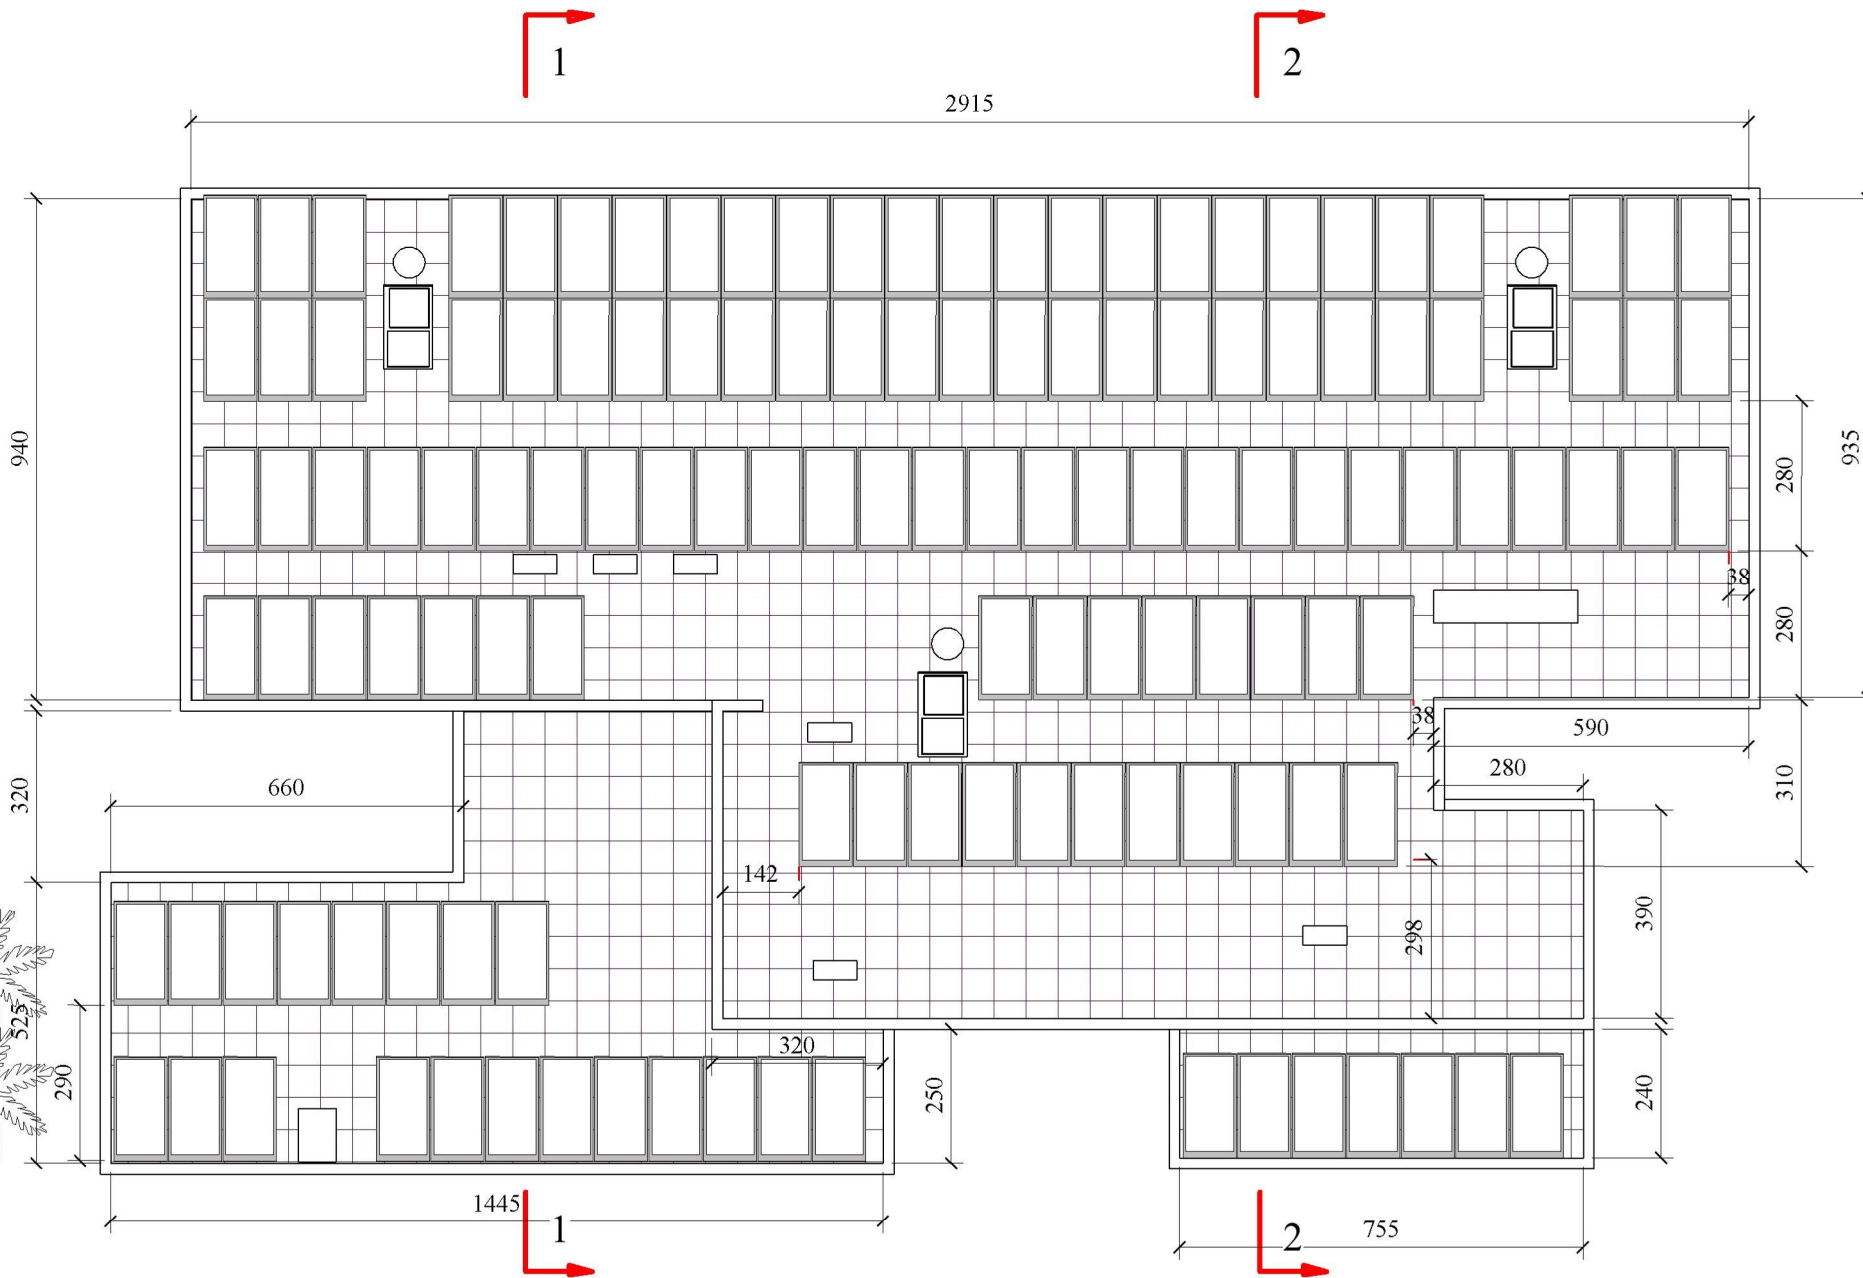

יש לדאוג
לגיזום ענפים
למניעת הצללה

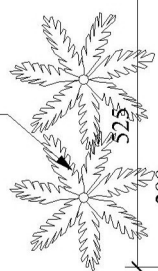

אנרגיה סולארית לישראל בע"מ

405 w
15 מעלות
53.055kw
131

rev	השינוי	תאריך
	- סוג הפנל	
	זווית הפנל	
	גודל המערכת	
	מספר הפנלים	
	סוג הממיר	

שם הלקוח
מעון 80

שם הפרוייקט
כפר סבא

גודל פנל 197*100
מספר הפרוייקט
תאריך 10.10.18
שרטט Meirav
בוקר Checker

נושא הגליון
מערכת סולארית

לביצוע

קנה מידה 1 : 100