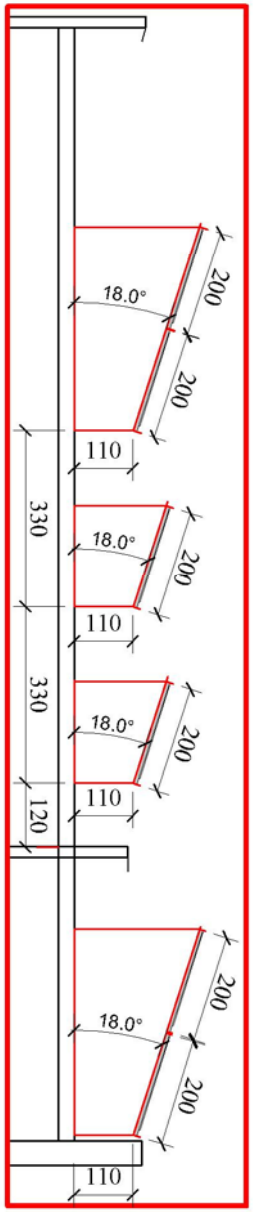

חתך 1-1

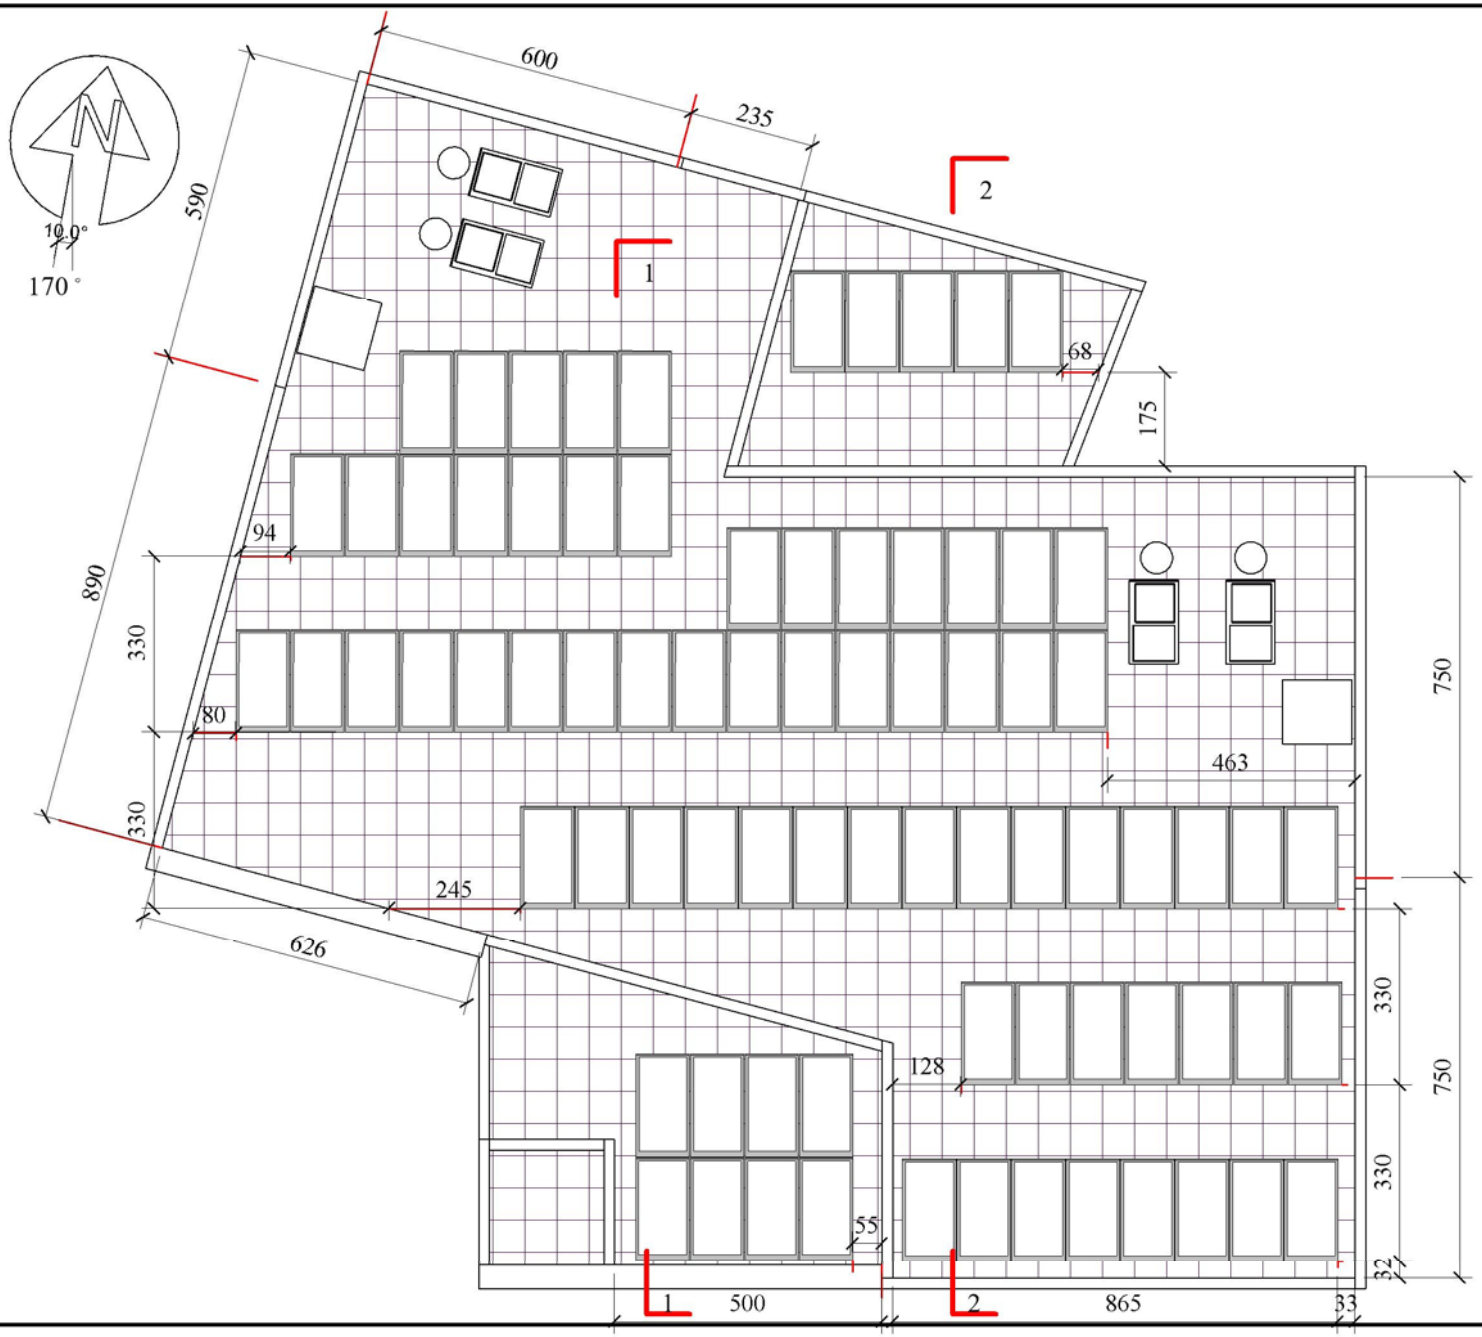

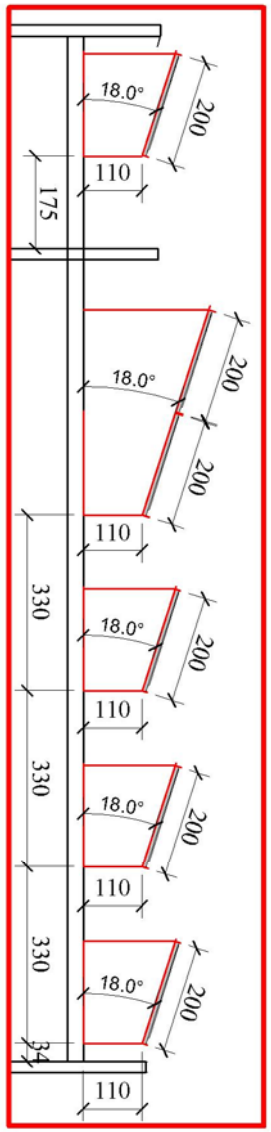

חתך 2-2

נושא הגיליון	מערכת סולארית
גודל פנל	197*100
מספר הפרוייקט	-
תאריך	10.10.18
שרטט	Meirav
בדק	Checker
קנה מידה	1 : 100

לביצוע

שם הלקוח

אשכול

קנרית וקוקיה + צופית ושרקרק

שם הפרוייקט

כפר סבא

תאריך	השינוי	rev
	- סוג הפנל	
	זוית הפנל	
	גודל המערכת	
	מספר הפנלים	
	סוג הממיר	

מערכת מונה נטו
405 w
18 מעלות
31.590kw
78

אנרגיה סולארית לישראל בע"מ

08/05/2020 17:25:11