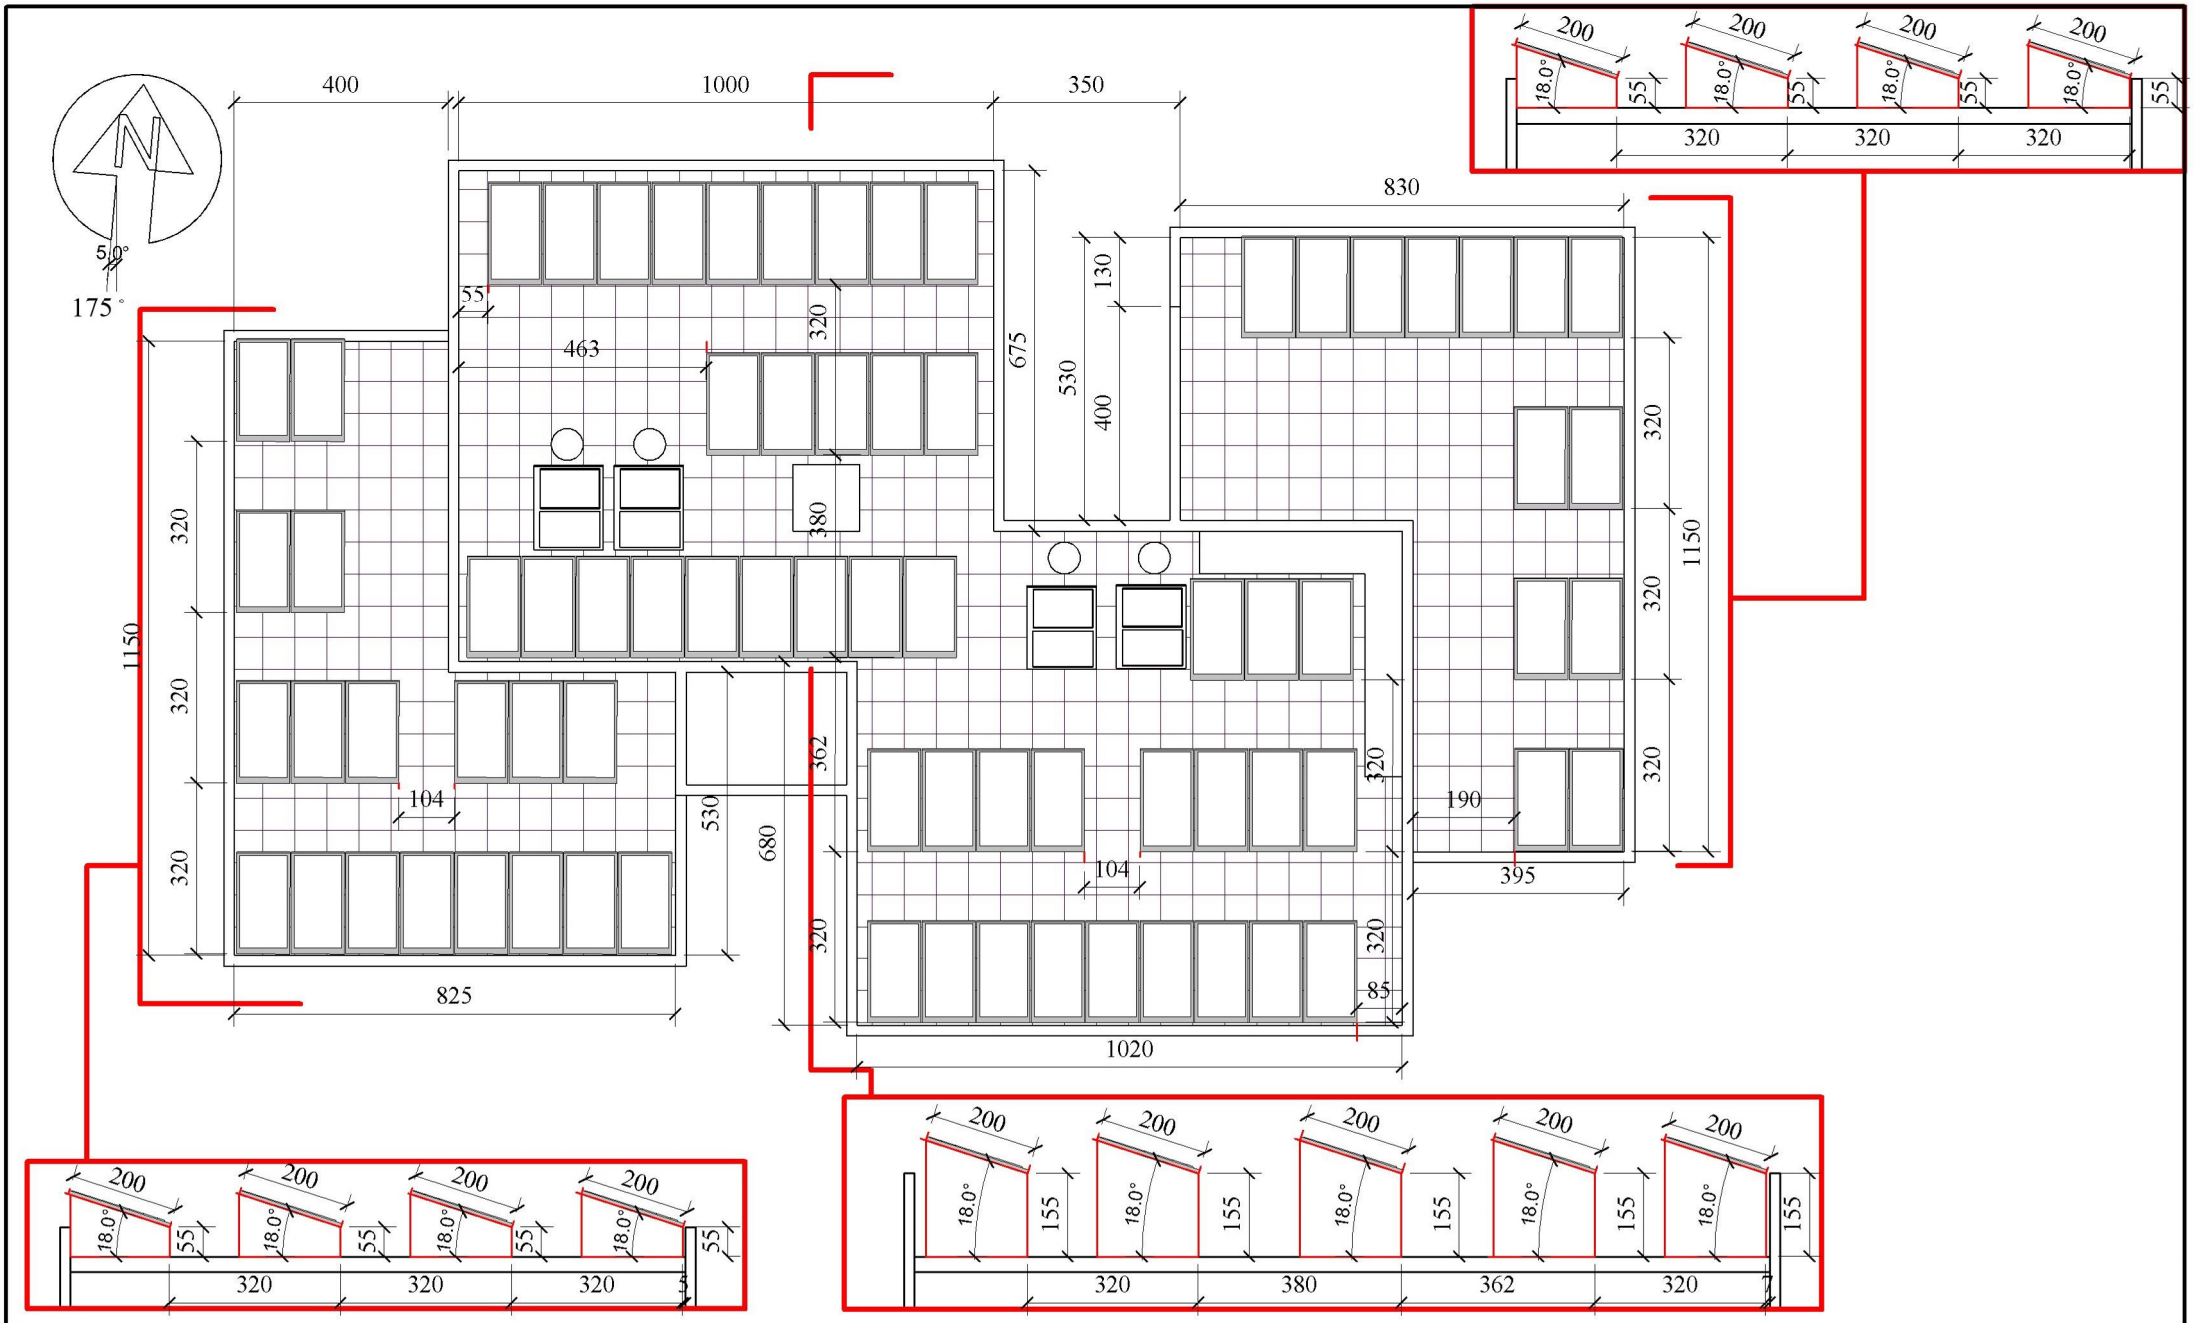

נושא הגיליון	מערכת סולארית
גודל פנל 197*100	לביצוע
מספר הפרוייקט	-
תאריך	10.10.18
שרטט	Meirav
בדק	Checker
קנה מידה	1 : 100

שם הלקוח
אשכול - דבש ותפוח

שם הפרוייקט
כפר סבא

תאריך	השינוי	rev
	- סוג הפנל	
	זוית הפנל	
	גודל המערכת	
	מספר הפנלים	
	סוג הממיר	

מערכת מונה נטו

405 w
18 מעלות
29.970kw
74

אנרגיה סולארית לישראל בע"מ

08/05/2020 16:58:02